


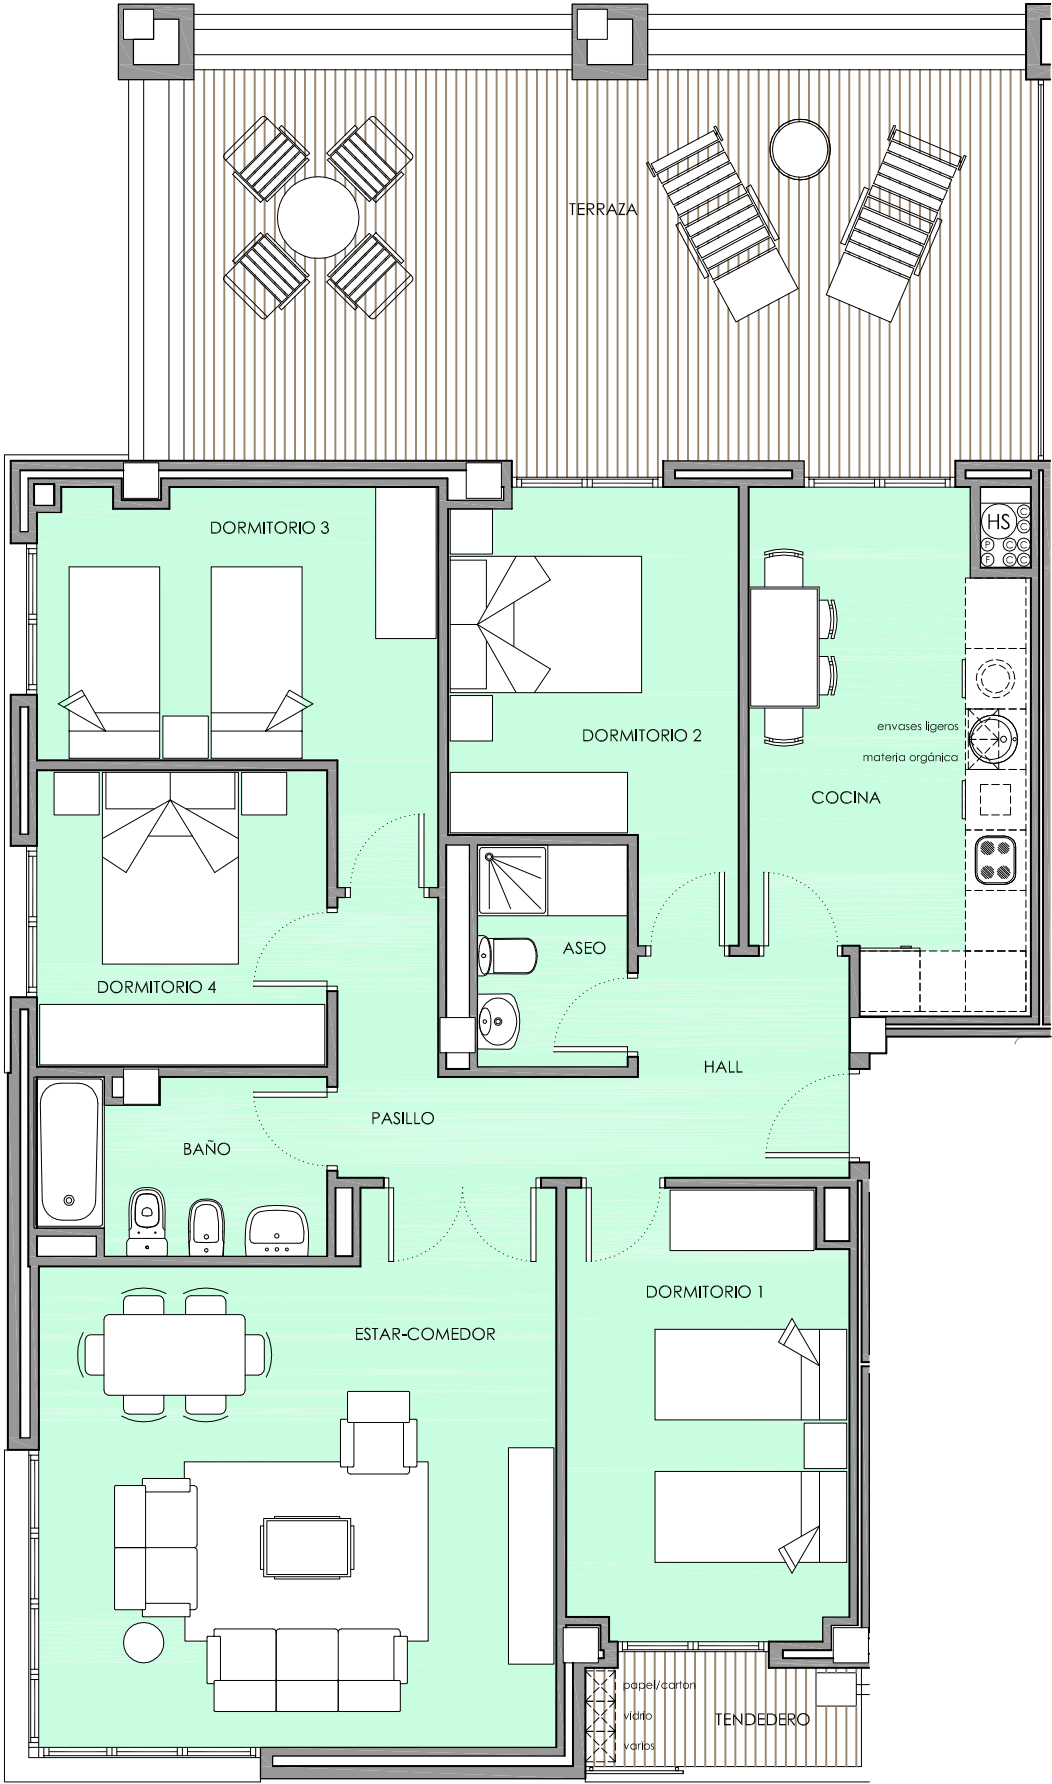

SUPERFICIES DE VIVIENDAS. PLANTA 1	
	PORTAL 1
RECINTO	VIVIENDA B
Estar - Comedor	25,98 m²
Cocina	13,39 m²
Dormitorio 1	12,27 m²
Dormitorio 2	10,89 m²
Dormitorio 3	11,86 m²
Dormitorio 4	8,46 m²
Vestíbulo	4,62 m²
Pasillo	4,76 m²
Baño	4,78 m²
Aseo 1	3,27 m²
Aseo 2	
Tendedero (50%)	1,34 m²
Terraza (100%) no i/s.u.	32,53 m²
TOTAL Sup. util	101,62 m²
TOTAL Sup. construida	138,05 m²

PROMUEVE :

GSP

promociones

C/ Bebricio, nº 32. 26500 CALAHORRA (La Rioja)
telf. 941 132272 cif. B-26384156

CONSTRUYE :

MGA

MIGUEL GONZÁLEZ AGUADO, S.L.