


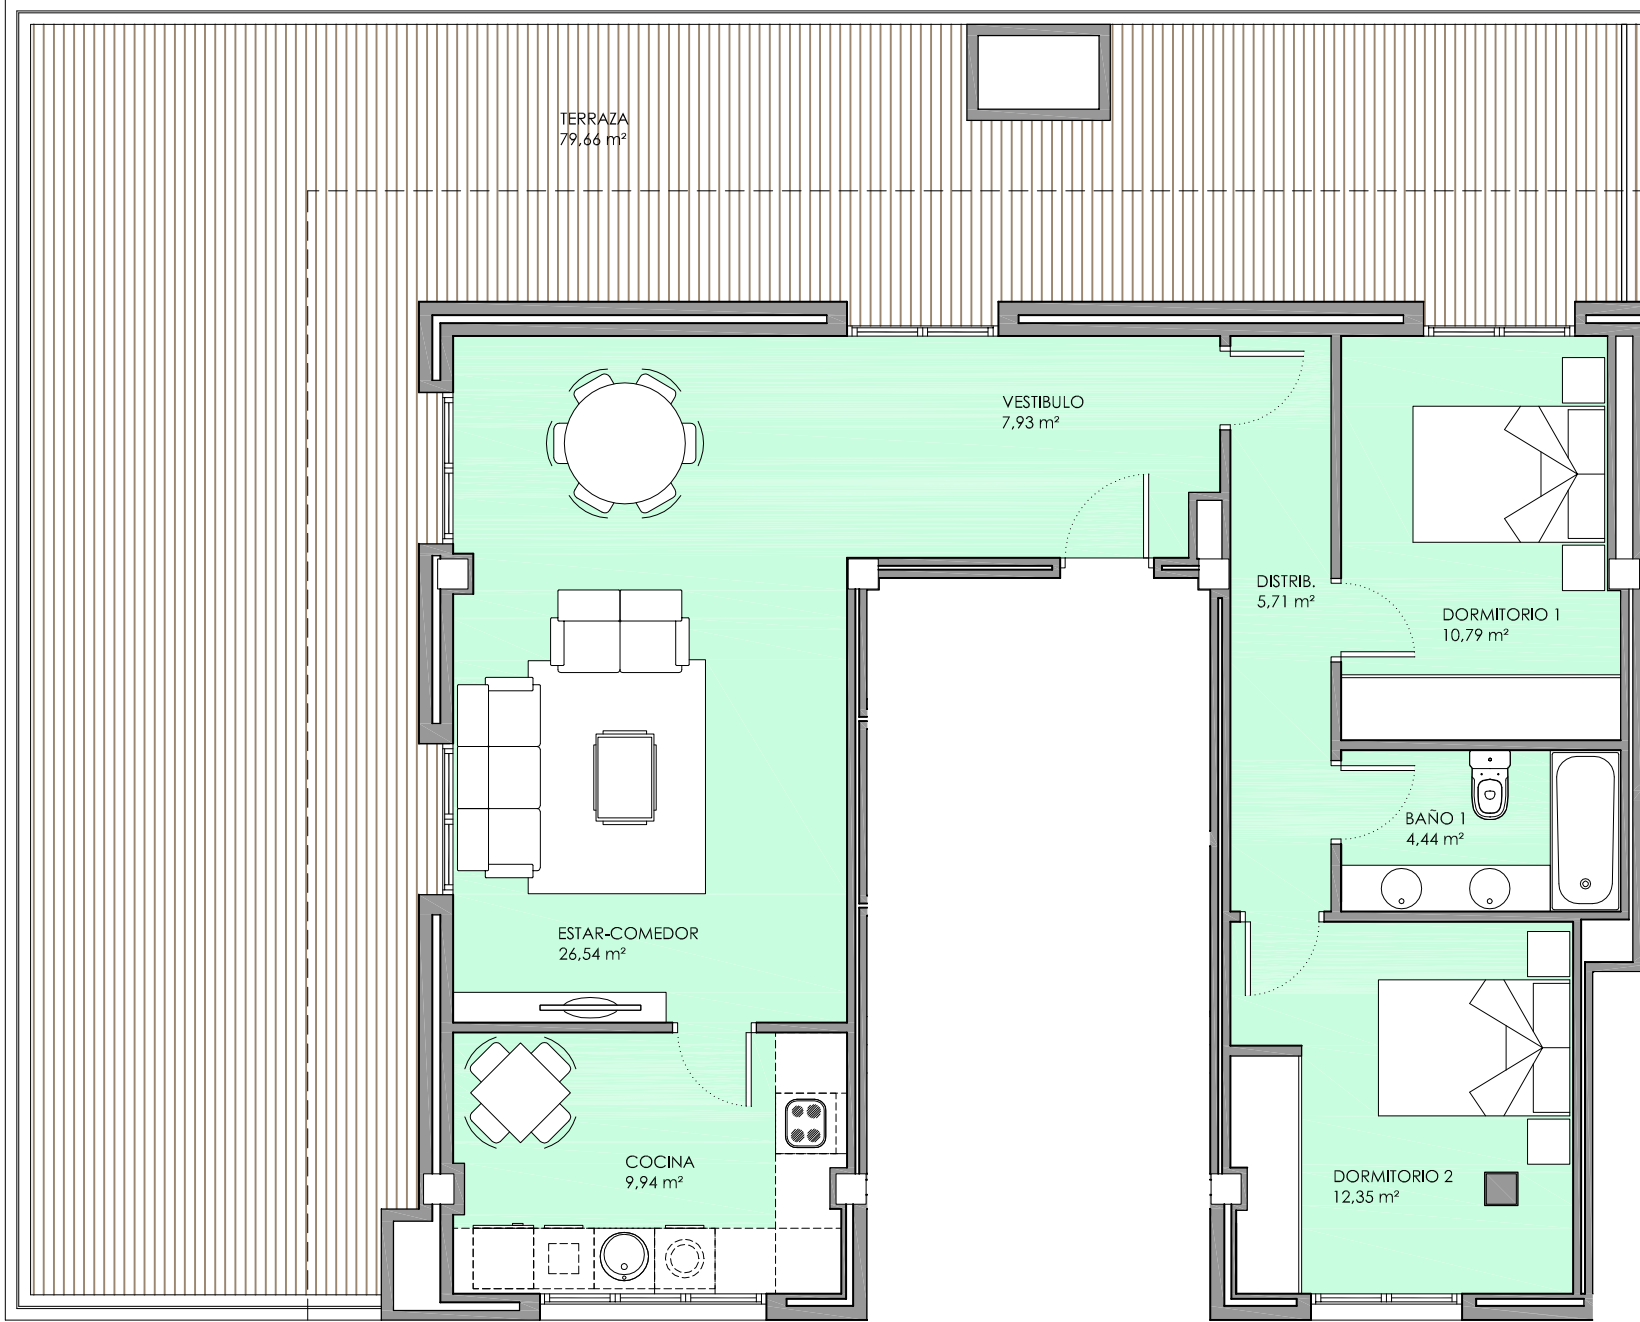

SUPERFICIES DE VIVIENDAS. PLANTA 7	
	portal 1
RECINTO	VIVIENDA A
Estar - Comedor	26,54 m²
Cocina	9,94 m²
Dormitorio 1	10,79 m²
Dormitorio 2	12,35 m²
Vestíbulo	7,93 m²
Distribuidor 1	5,71 m²
Distribuidor 2	
Baño 1	4,44 m²
Baño 2	
Tendedero (50%)	
Terraza (100%) no i/s.u.	79,66 m²
TOTAL Sup. Util (sin terr.)	77,70 m²
TOTAL Sup. Construida	105,81 m²

PROMUEVE :

GSP

promociones

C/ Bebricio, nº 32. 26500 CALAHORRA (La Rioja)
telf. 941 132272 cif. B-26384156

CONSTRUYE :

MGA

MIGUEL GONZÁLEZ AGUADO, S.L.