


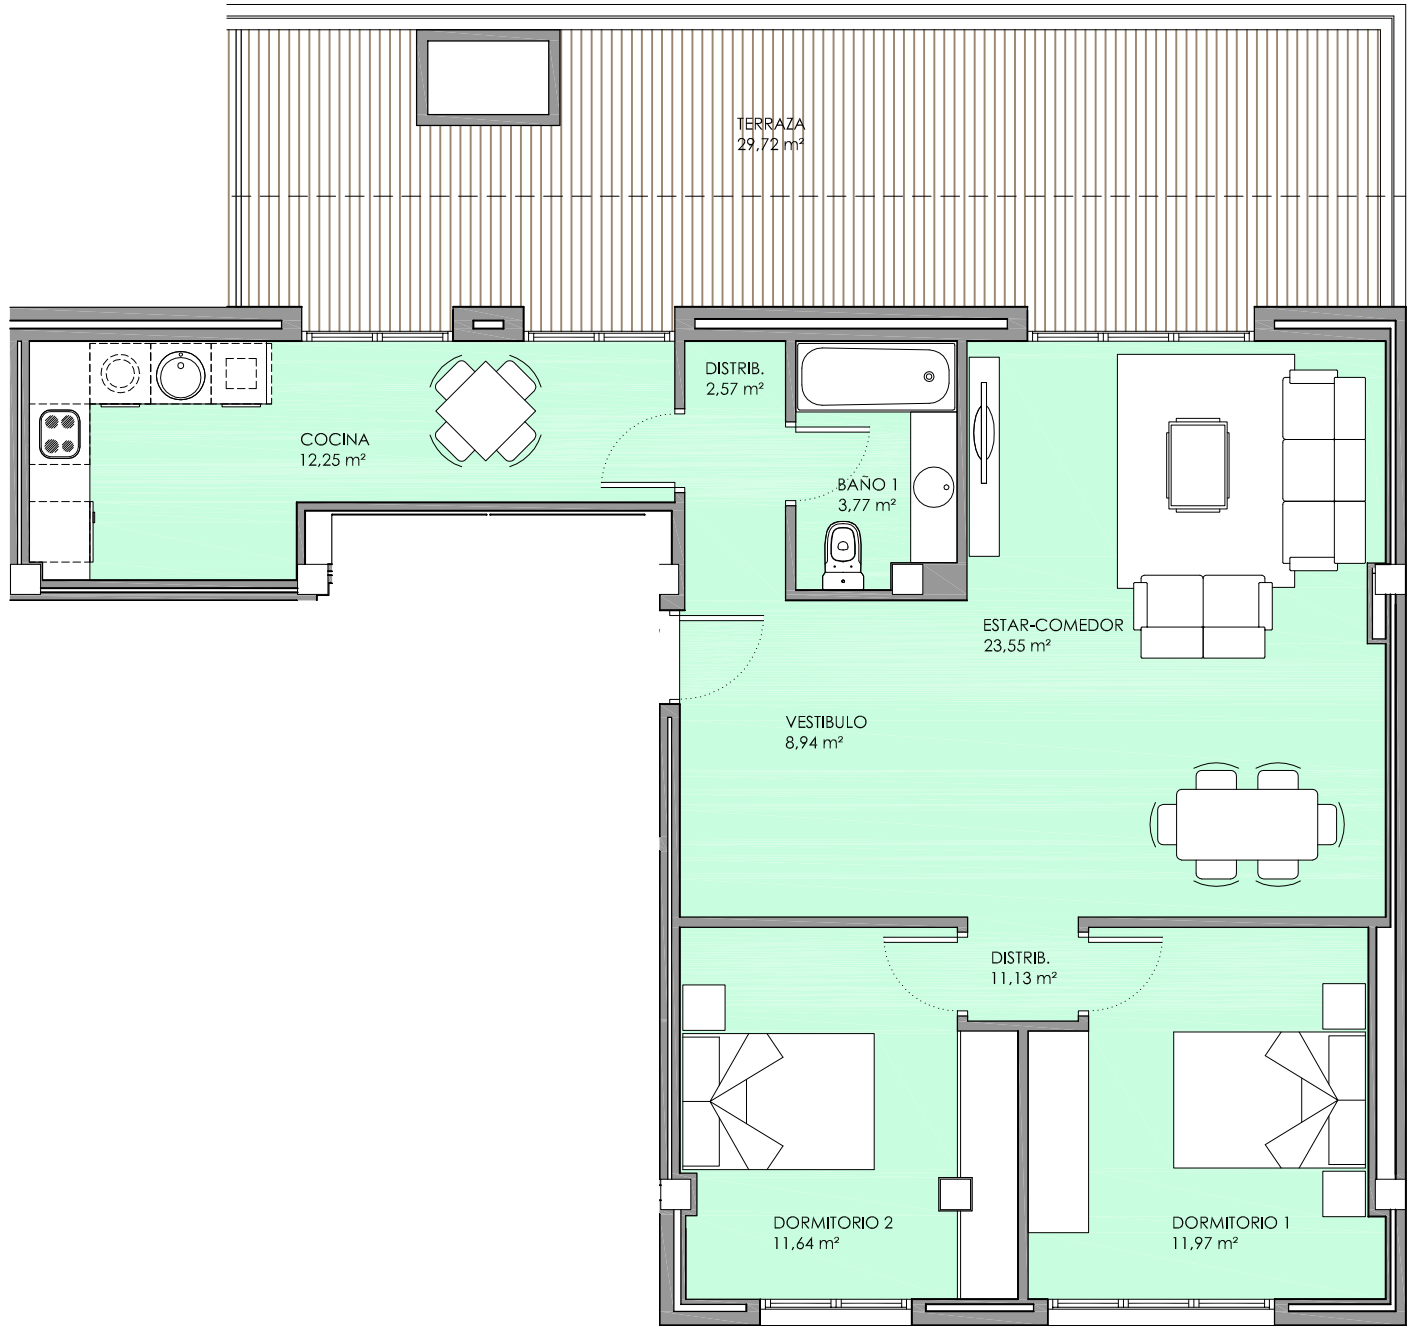

SUPERFICIES DE VIVIENDAS. PLANTA 7	
	portal 2
RECINTO	VIVIENDA A
Estar - Comedor	23,55 m²
Cocina	12,25 m²
Dormitorio 1	11,97 m²
Dormitorio 2	11,64 m²
Vestíbulo	8,94 m²
Distribuidor 1	1,13 m²
Distribuidor 2	2,57 m²
Baño 1	3,77 m²
Baño 2	
Tendedero (50%)	
Terraza (100%) no i/s.u.	29,72 m²
TOTAL Sup. Util (sin terr.)	75,82 m²
TOTAL Sup. Construida	103,25 m²

PROMUEVE :

GSP

promociones

C/ Bebricio, nº 32. 26500 CALAHORRA (La Rioja)
telf. 941 132272 cif. B-26384156

CONSTRUYE :

MGA

MIGUEL GONZÁLEZ AGUADO, S.L.